


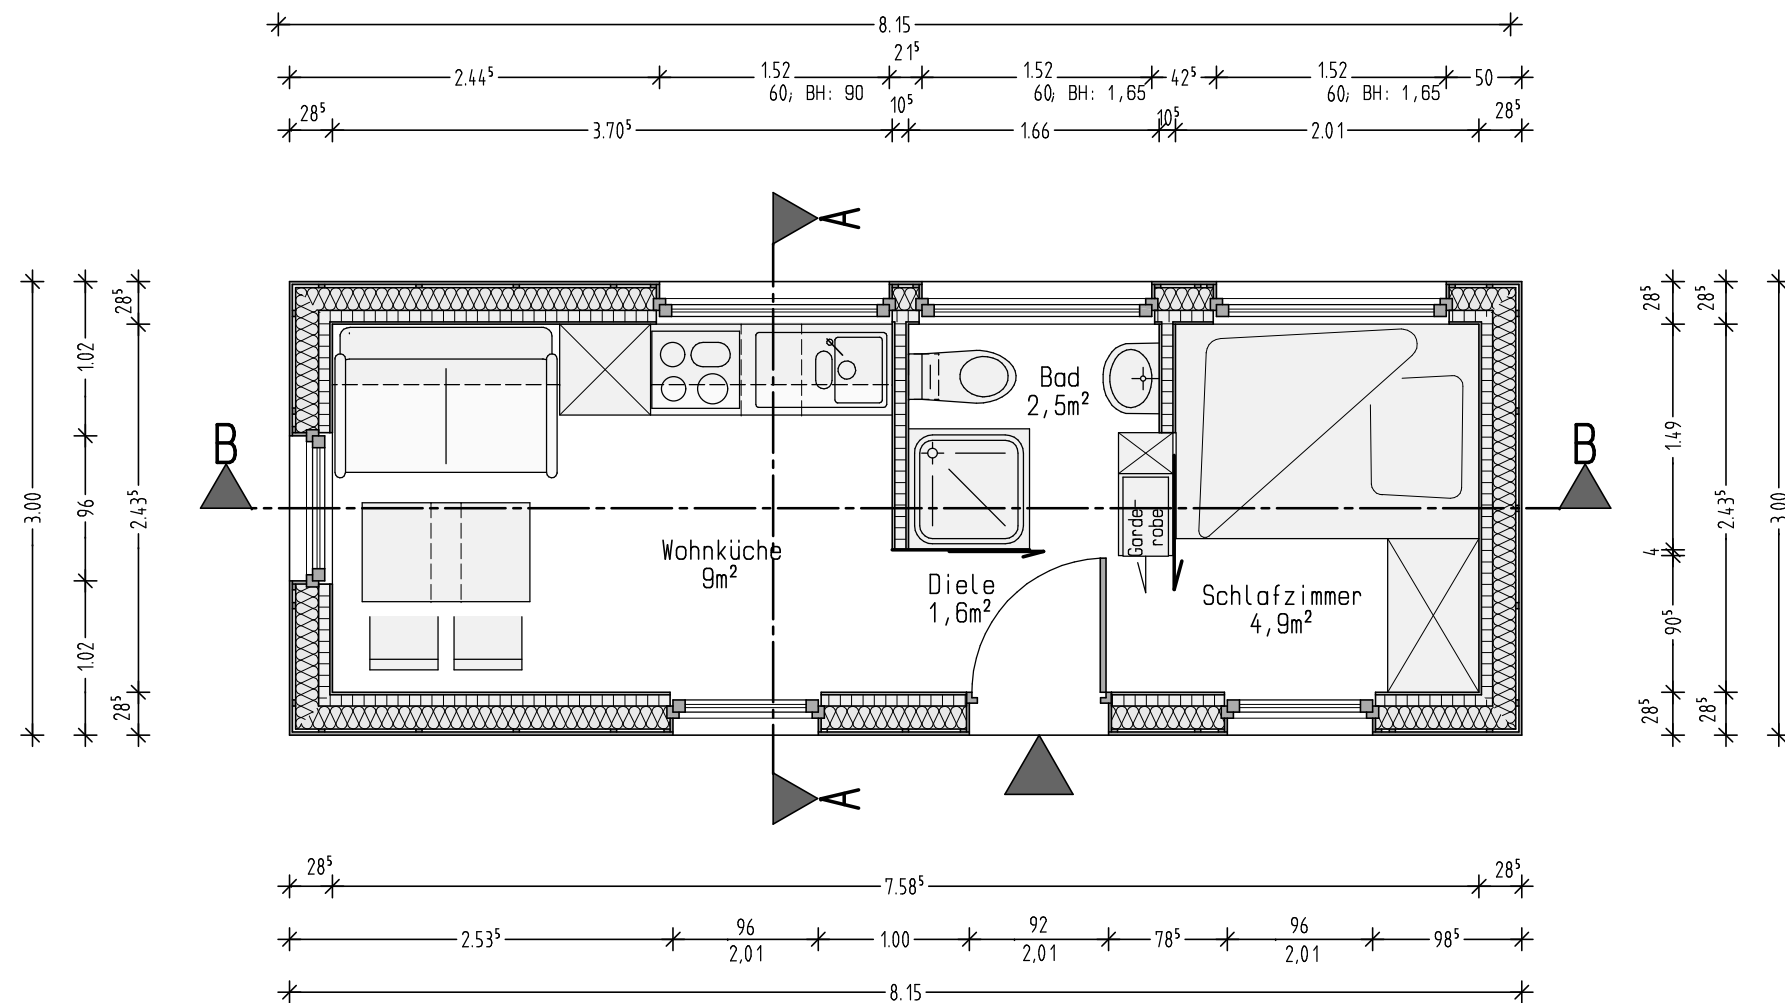

Grundriss M= 1:50

Berechnung der Wohnfläche:
(Alle Maße sind Fertigmaße)

Wohnküche: 3,705 m * 2,435 m = 9,02 m²

Diele: (1,66 m + 0,105 m) * 0,90 m = 1,60 m²

Bad: 1,66 m * 1,49 m = 2,47 m²

Schlafzimmer: 2,01 m * 2,435 m = 4,88 m²

Wohnfläche:

9,02 m² + 1,60 m² + 2,47 m² + 4,88 m² = 17,97 m²

Bauvorhaben	Leistungsphase
Ferienhaus Sambar In der Au, 65582 Diez	Genehmigungs- planung
Bauherr	Architekt
Gerd Hartmann, Villmarer Str. 36 65611 Brechen	Dipl. Ing. Klaus Walther, Architekt Camberger Str. 59, 65597 Hünfelden
Darstellung	Maßstab
Grundriss; Wohnflächenberechnung	1:50
Gezeichnet: GH; Datum: 19.05.2021	Plan Nr. 3
Datum, Unterschrift Bauherr	Architekt