




EG M1:50

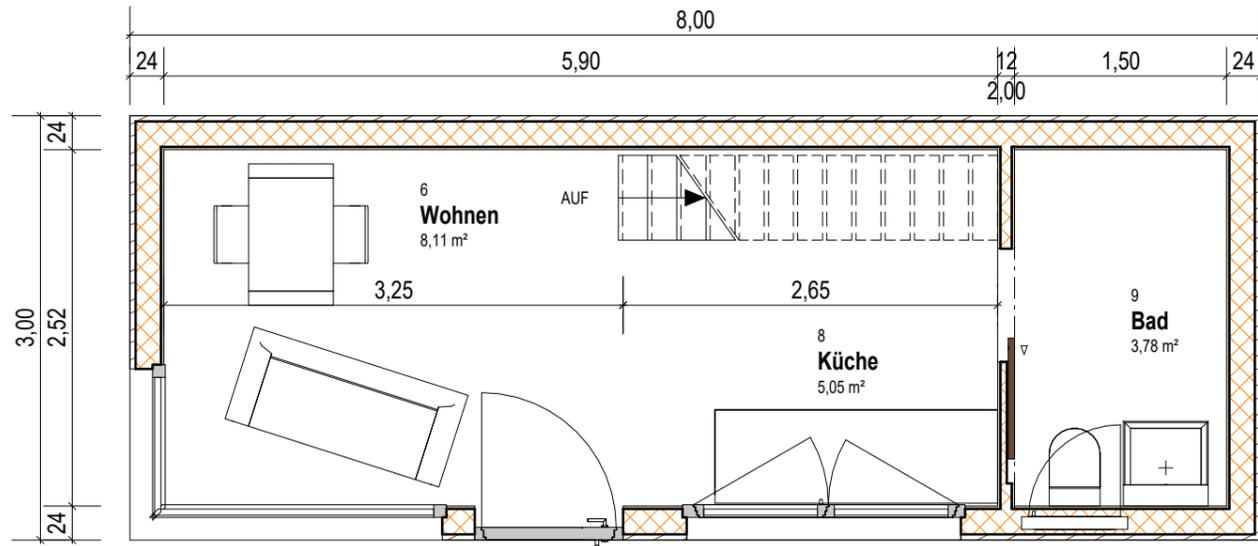


Süd M1:100

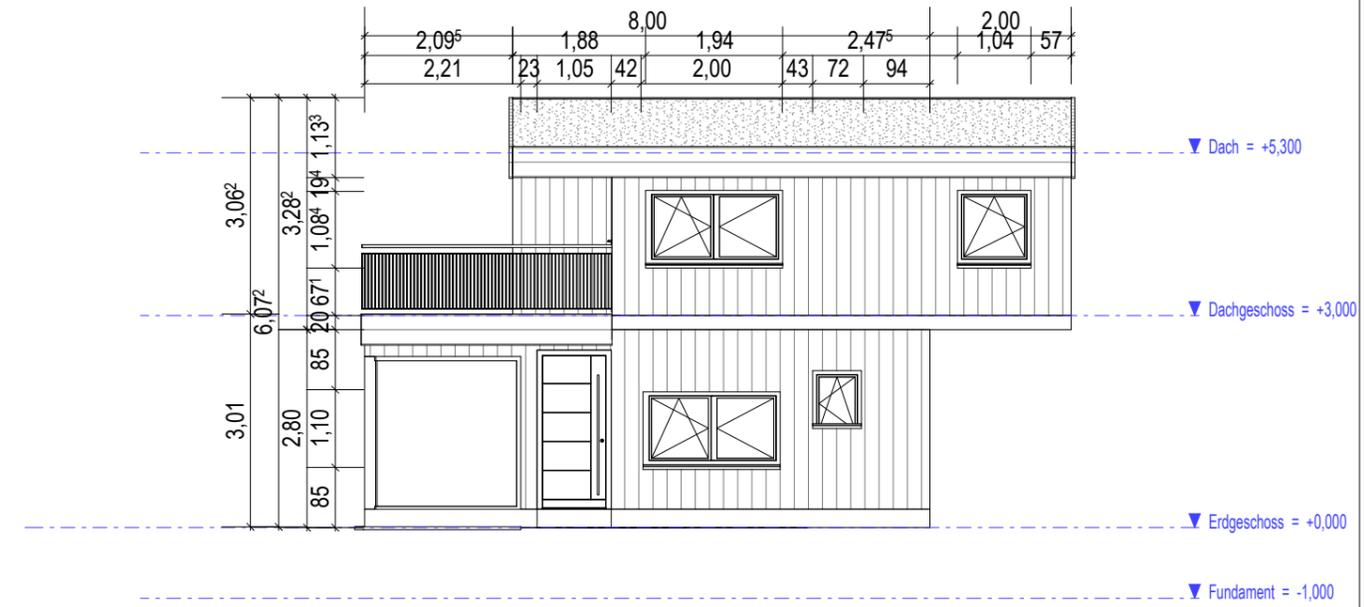

DG M1:50

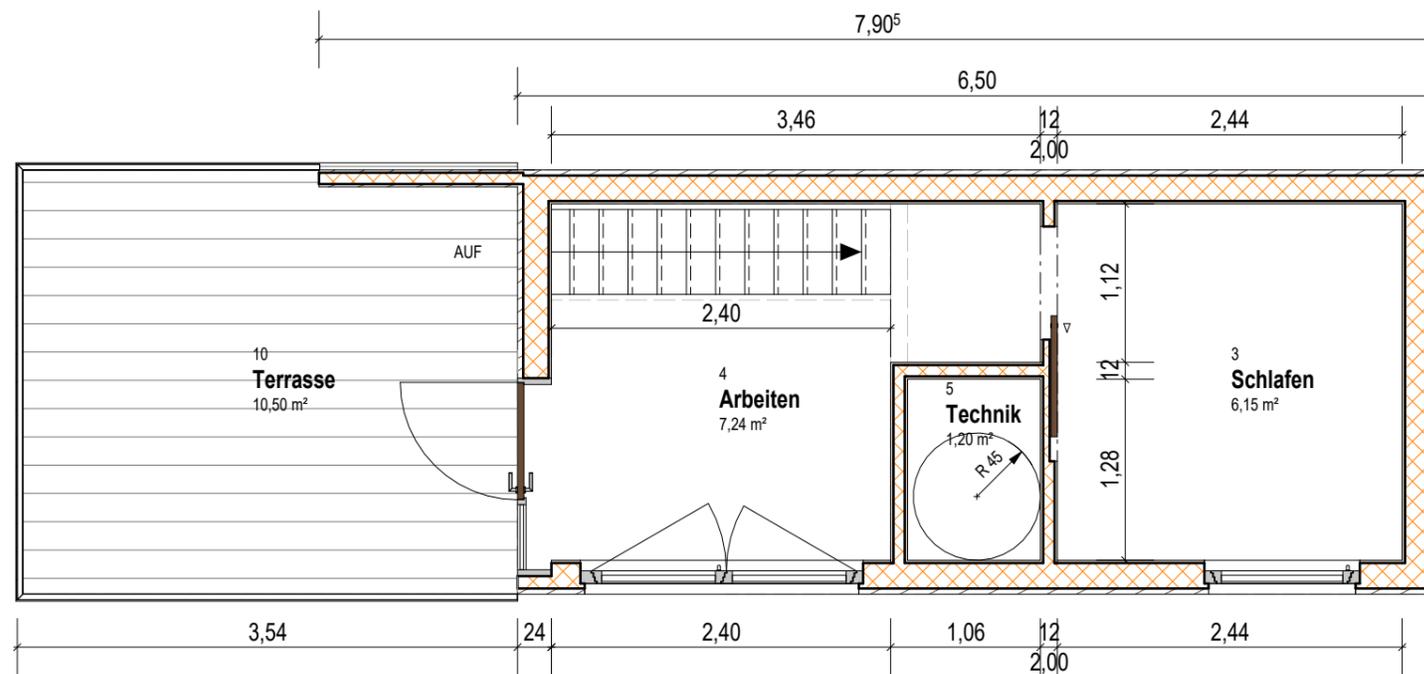

Ost M1:100

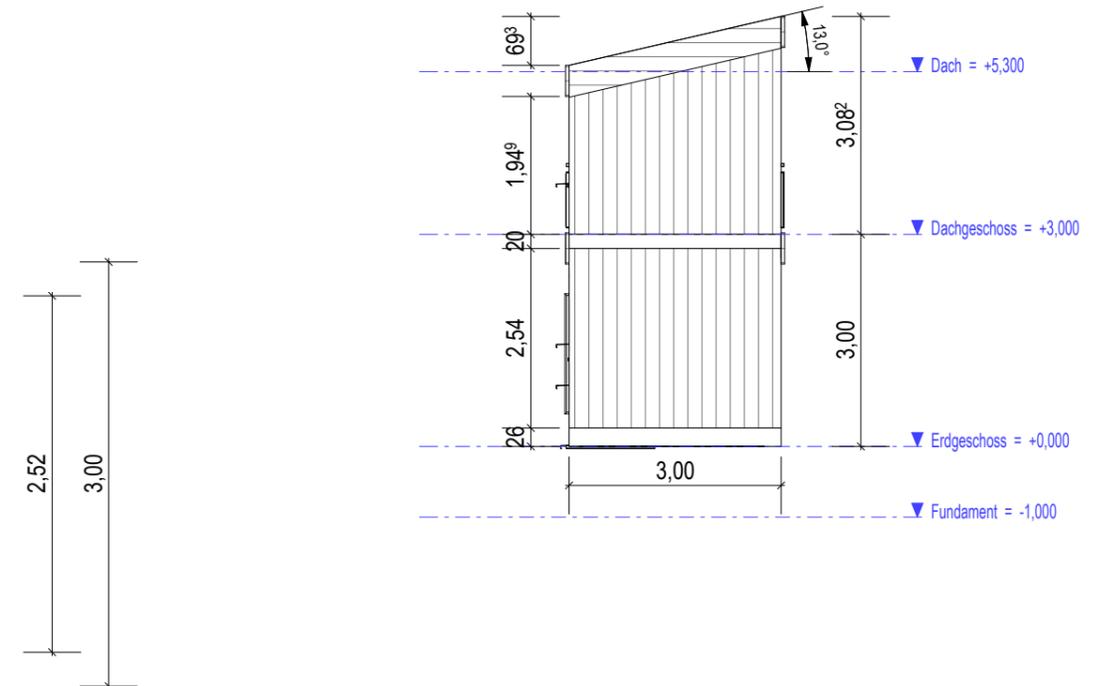

0,420 x 0,297 = 0,12 m²

Vorplanung		Wie angezeigt	
PROJ-NR: 2018_01	PLAN-NR: VE-01	DATUM:	GEZ:
C:\Users\nille-hauf\KB-KE\Documents\Privat\TH\Entwurf_01.rvt			
DER AUSFÜHRENDE IST VERPFLICHTET, ALLE BESTANDSMASSE UND PLANKOTEN VOR ARBEITSBEGINN ZU ÜBERPRÜFEN. DIESE ZEICHNUNG IST UNSER GEISTIGES EIGENTUM UND UNTERLIEGT DEM URHEBERRECHT. EINE VERVIELFÄLTIGUNG, AUSHÄNDIGUNG AN DRITTE PERSONEN ODER ÜBERLASSUNG AN KONKURRENZFIRMEN IST UNTERSAGT.			

AUTODESK GmbH

Adresse
Ort
Telefon
E-Mail

www.Autodesk.de/BIM